

KADE  
**10**


 












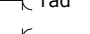
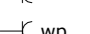
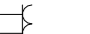

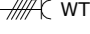
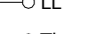
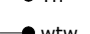



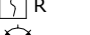

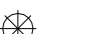


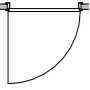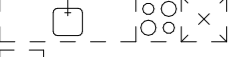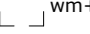



# VERKOOPTEKENINGEN

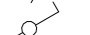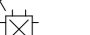BOUWNUMMER 7

WATERFRONT  
HARDERWIJK



## Renvooi

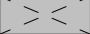	gevelmetselwerk
	gevelisolatie
	dragende wand
	niet dragende binnenwand
	binnendeurkozijn (met bovenlicht)
	principe opstelling keukenblok
 wm+wd	opstelplaats wasmachine en droger
	enkele schakelaar
	dubbele schakelaar
	wisselschakelaar
	aansluitpunt verlichting plafond (centraaldoos)
	aansluitpunt verlichting wand
	wandarmatuur schakelt automatisch op licht/donker
	enkele wandcontactdoos met randaarde
 rad	enkele wandcontactdoos met randaarde voor de elektrische radiator
 vv	enkele wandcontactdoos met randaarde voor de verdeler vloerverwarming
 wp	enkele wandcontactdoos met randaarde voor de warmtepomp
	dubbele wandcontactdoos met randaarde
	dubbele wandcontactdoos met randaarde
 WTW	3-fasen wandcontactdoos met randaarde voor het ventilatietoestel
 LL	loze leiding (niet bedraad)
 Th	aansluiting thermostaat (bedraad)
 wtw	aansluiting bediening ventilatietoestel (bedraad)
 CAP	centraal aardepunt
	deurbeldrukker
	intercom
 R	rookmelder
	toevoerpunt ventilatie in plafond (plaats toevoerpunten in plattegronden is indicatief)
	afzuigpunt ventilatie in plafond (plaats afzuigpunten in plattegronden is indicatief)
	elektrische radiator
	ruimte voorzien van vloerverwarming
	onbenoemde ruimte volgens krijtstreepmethode
	opstelplaats installaties

### Disclaimer

De op deze tekeningen aangegeven maten zijn circa maten in millimeters en tussen de wanden / vloeren gemeten, waarbij geen rekening is gehouden met enige wandafwerking, plinten, aftimmering, etc. In verband met de nauwkeurige uitwerking van details, constructie, maatvoering, materialen e.d. kunnen er kleine afwijkingen ontstaan ten opzichte van de nu vermelde gegevens. Deze geringe afwijkingen geven geen aanleiding tot verrekening. Aan de op deze tekening aangegeven maten kunnen derhalve geen rechten worden ontleend. De op deze tekeningen aangegeven maatvoering is niet geschikt voor opdrachten aan derden door koper(s). De posities van aansluitingen en installatie onderdelen zijn indicatief op tekening aangegeven. De exacte aantallen en posities zullen na berekening in het werk door de installateurs worden bepaald en kunnen afwijken van deze tekening.



tekening

**Renvooi**

verdieping

-

bouwnummer

**01 t/m 49**



type: A & B

tekeningnr: VT-00-R01

schaal: -

datum: 05-02-2025

formaat: A3

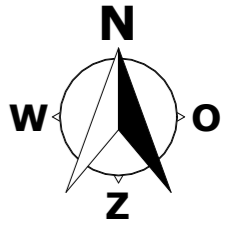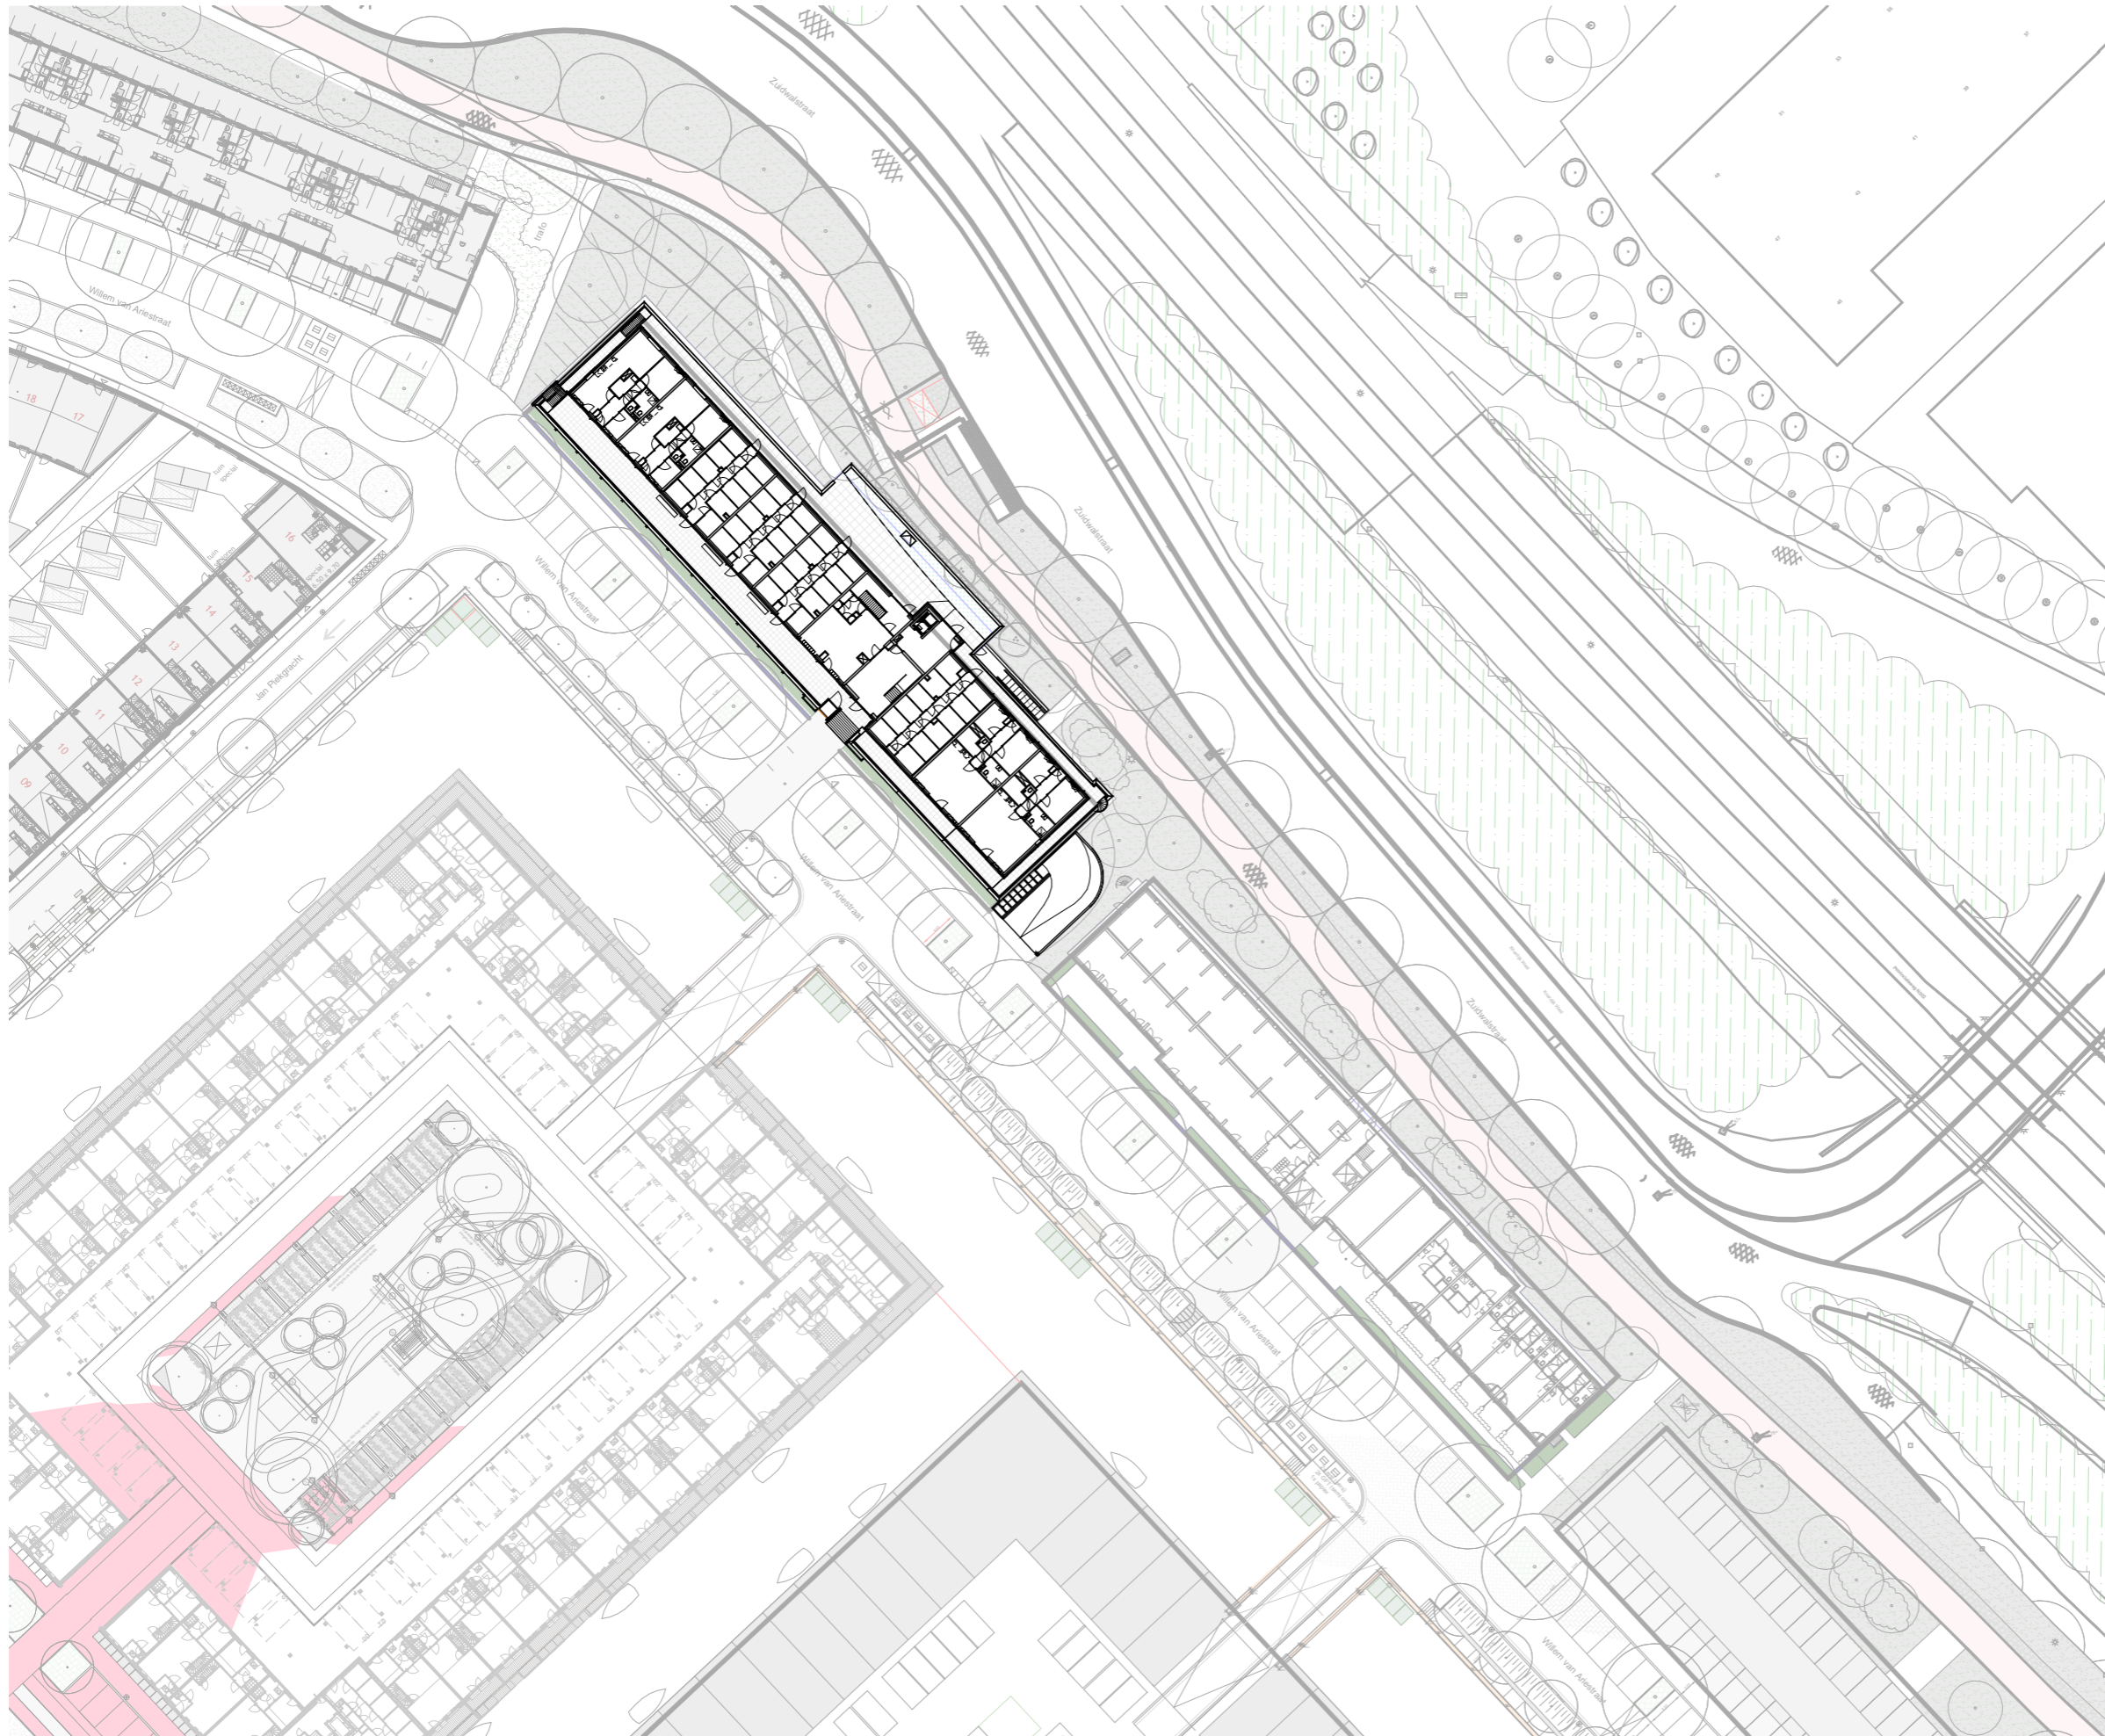

tekening  
**Situatie**  
verdieping  
-  
bouwnummer  
**01 t/m 49**  
type: A & B  
tekeningnr: VT-00-00  
schaal: 1:750  
datum: 05-02-2025  
formaat: A3

De openbare inrichting wordt nog nader uitgewerkt. Hier kunnen geen rechten aan ontleend worden.



Voorgevel



Achtergevel



tekening  
Gevelaanzichten

verdieping  
-

bouwnummer  
01 t/m 49


type: A & B

tekeningnr: VT-00-01


schaal: 1:250

datum: 05-02-2025

formaat: A3

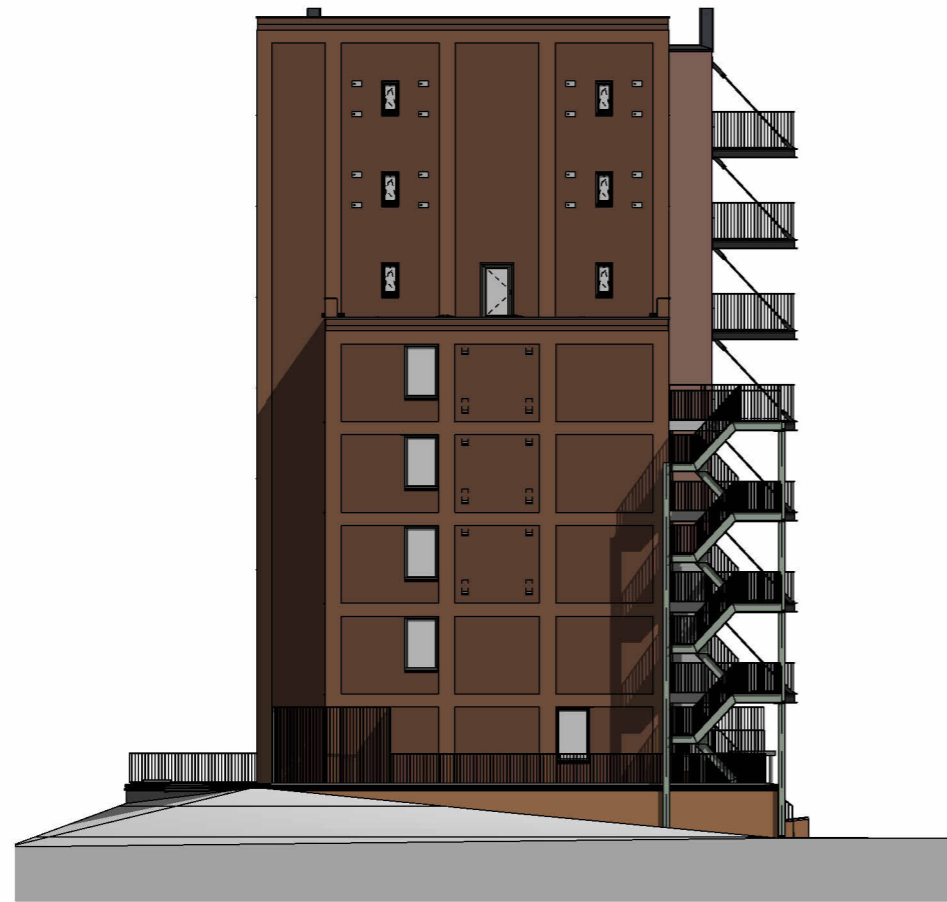



Linker zijgevel

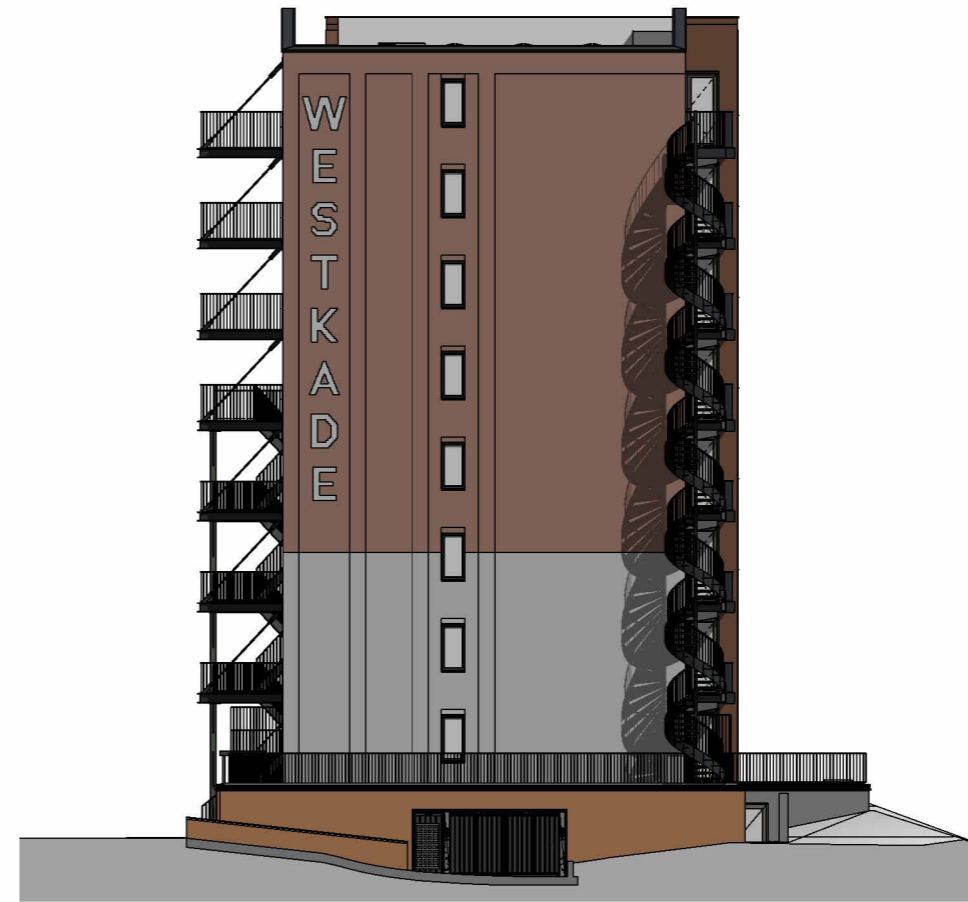


Rechter zijgevel



tekening  
**Zijgevels**  
verdieping  
-  
bouwnummer  
**01 t/m 49**  
type: A & B  
tekeningnr: VT-00-02  
schaal: 1:250  
datum: 05-02-2025  
formaat: A3

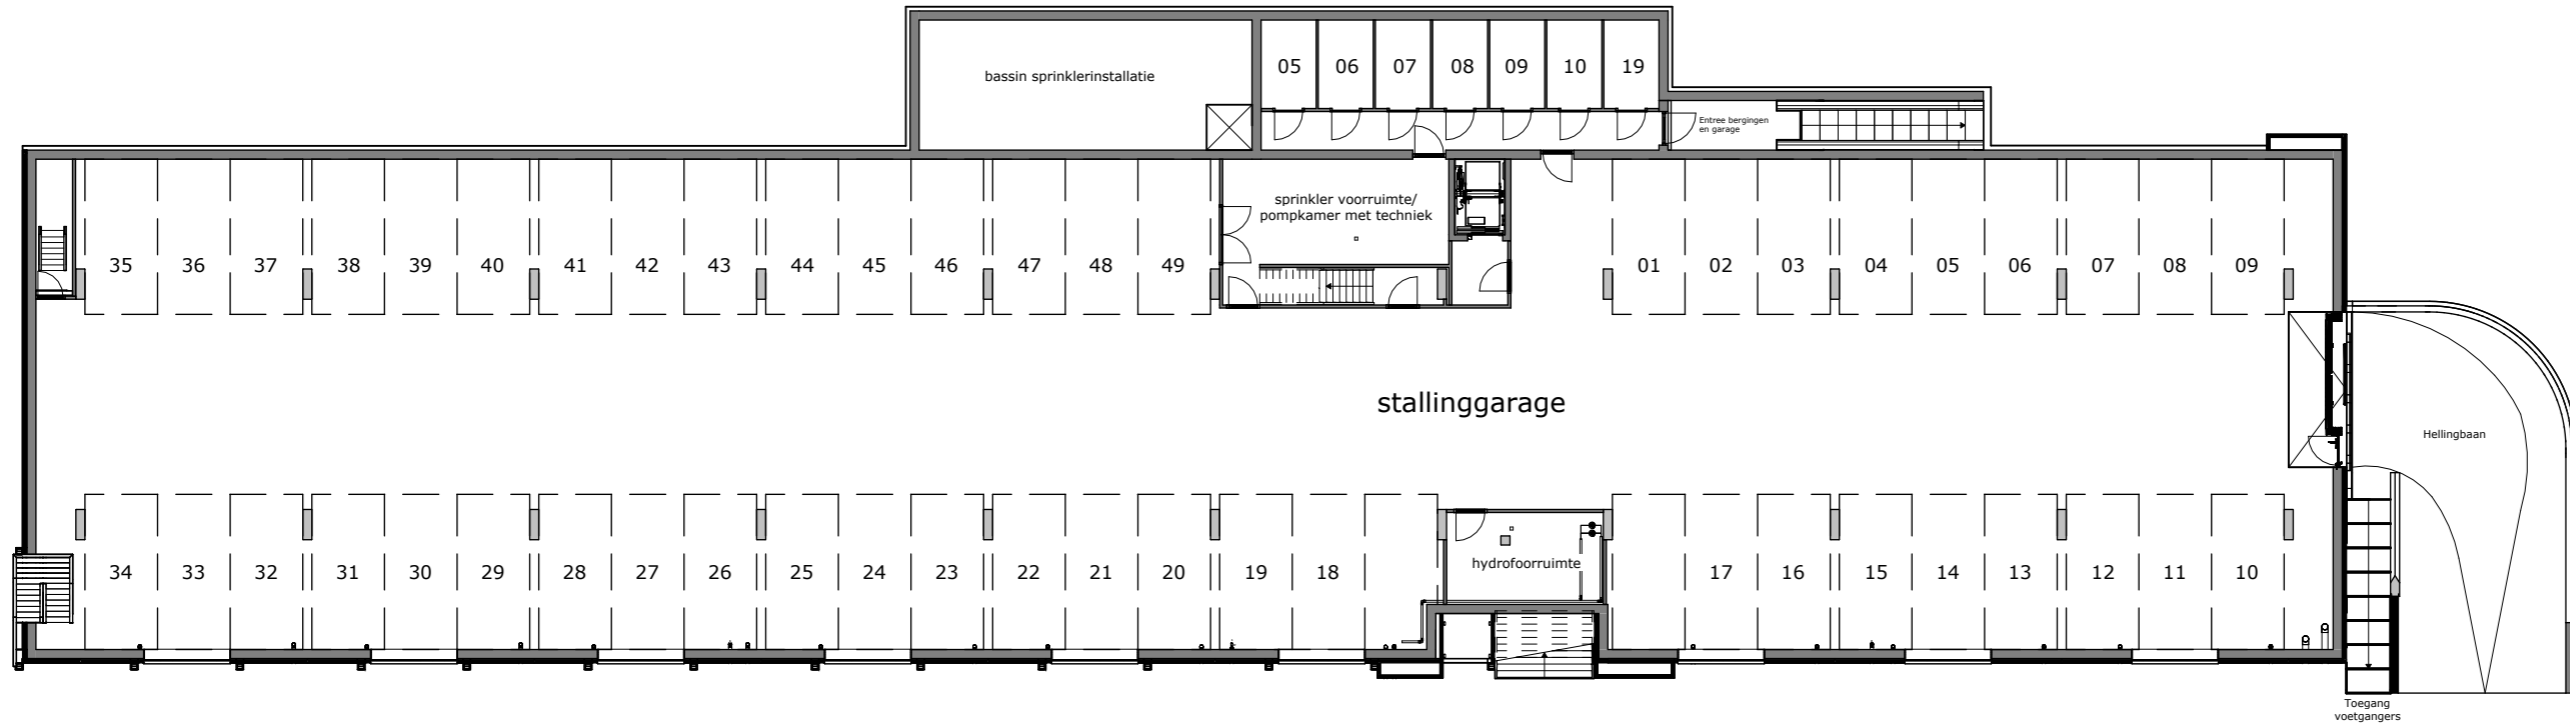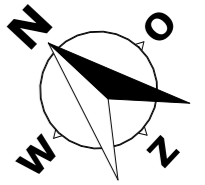

Kelder

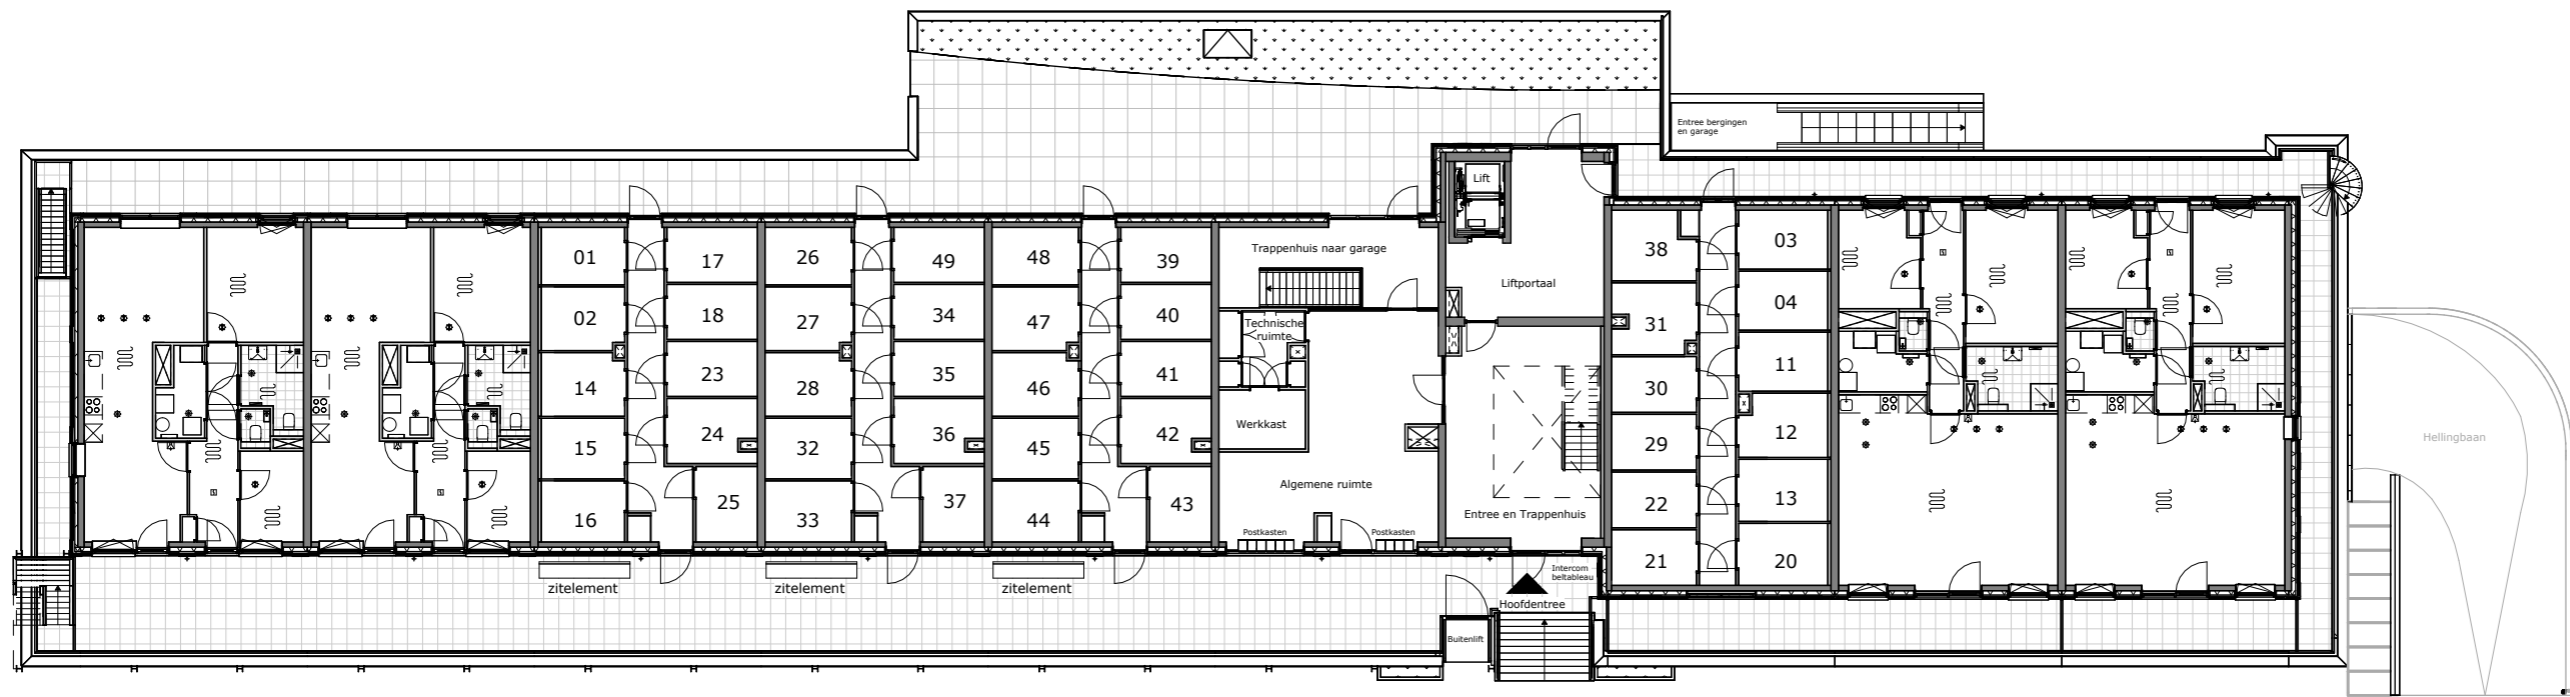

Type A  
Bwnr. 01

Type A  
Bwnr. 02

Type B  
Bwnr. 03



Type B  
Bwnr. 04

Begane grond



tekening  
Plattegronden  
verdieping  
Kelder & beg.gr.  
bouwnummer  
01 t/m 49

type: A & B  
tekeningnr: VT-00-03  
schaal: 1:250  
datum: 05-02-2025  
formaat: A3

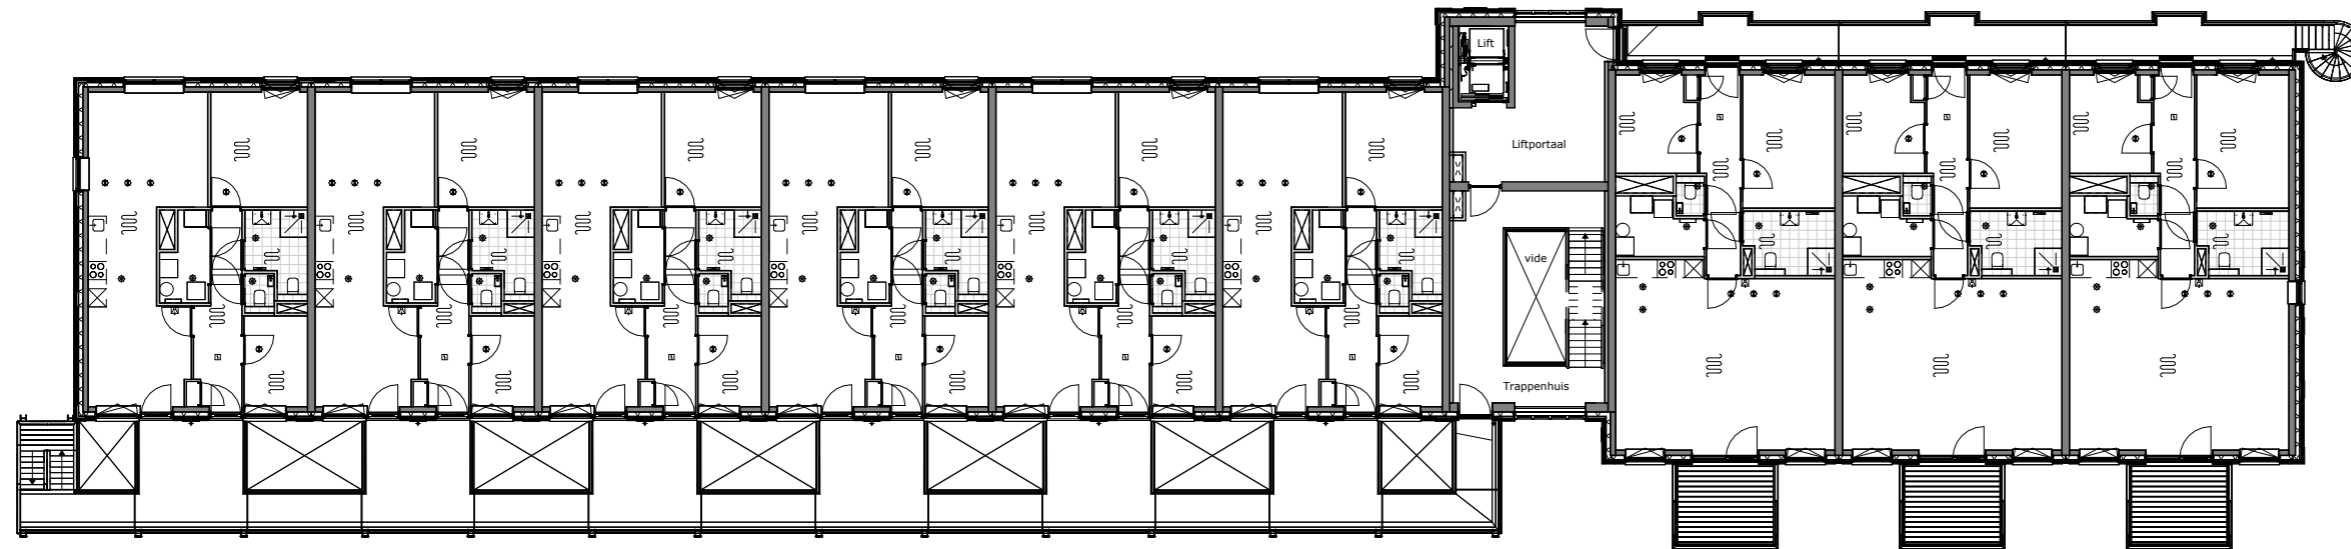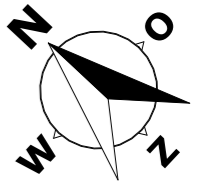

Type A  
Bwnr. 05

Type A  
Bwnr. 06

Type A  
Bwnr. 07

Type A  
Bwnr. 08

Type A  
Bwnr. 09


Type A  
Bwnr. 10

Type B  
Bwnr. 11

Type B  
Bwnr. 12

Type B  
Bwnr. 13

## 1e Verdieping

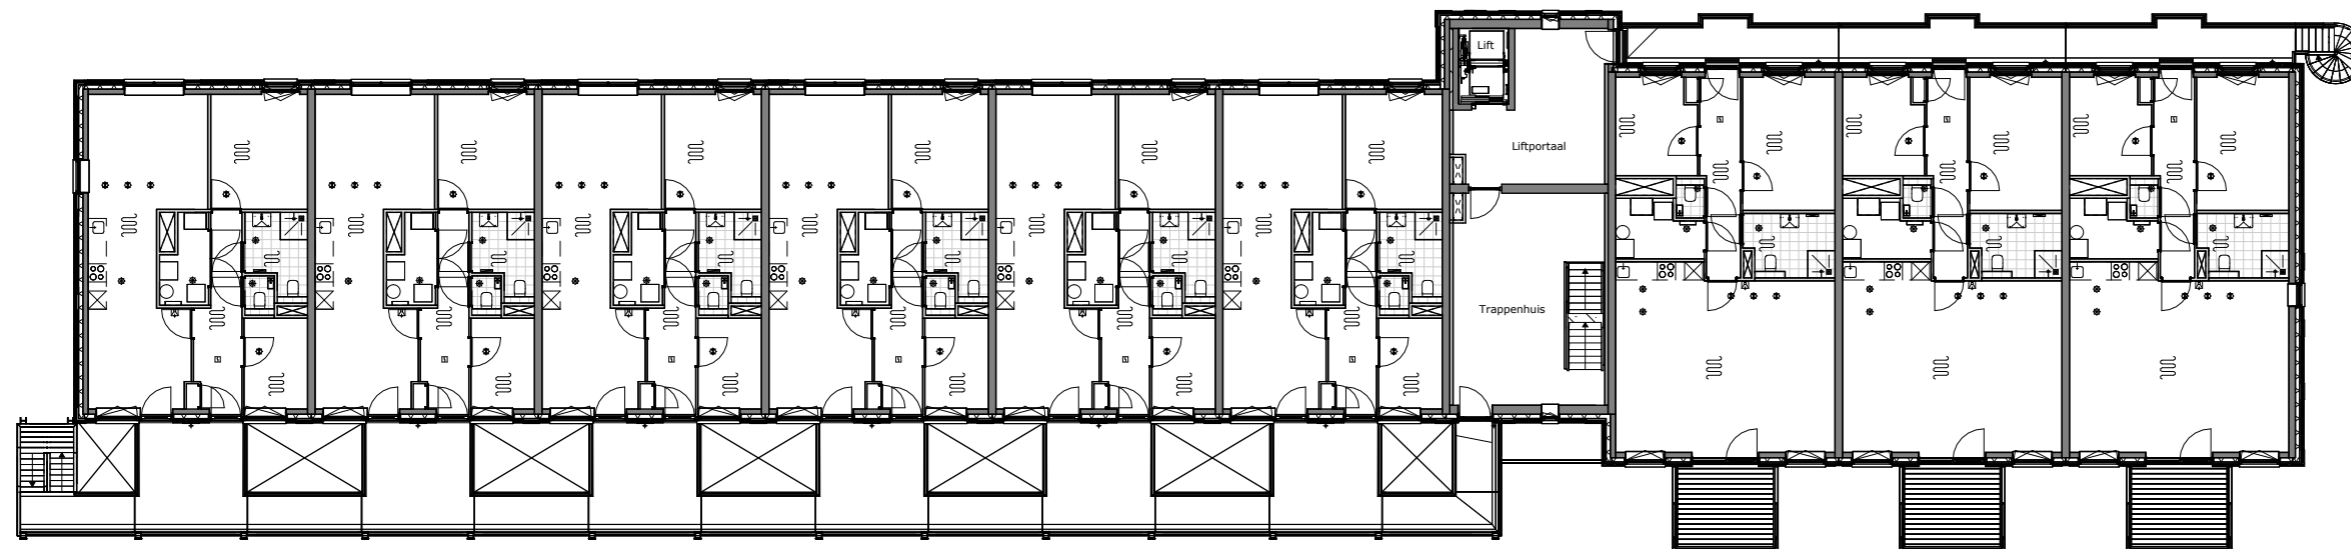

Type A  
Bwnr. 14

Type A  
Bwnr. 15

Type A  
Bwnr. 16

Type A  
Bwnr. 17

Type A  
Bwnr. 18

Type A  
Bwnr. 19

Type B  
Bwnr. 20



Type B  
Bwnr. 21

Type B  
Bwnr. 22


## 2e Verdieping



tekening  
Plattegronden  
verdieping  
1e en 2e verd.  
bouwnummer  
05 t/m 22  
type: A & B  
tekeningnr: VT-00-04  
schaal: 1:250  
datum: 05-02-2025  
formaat: A3

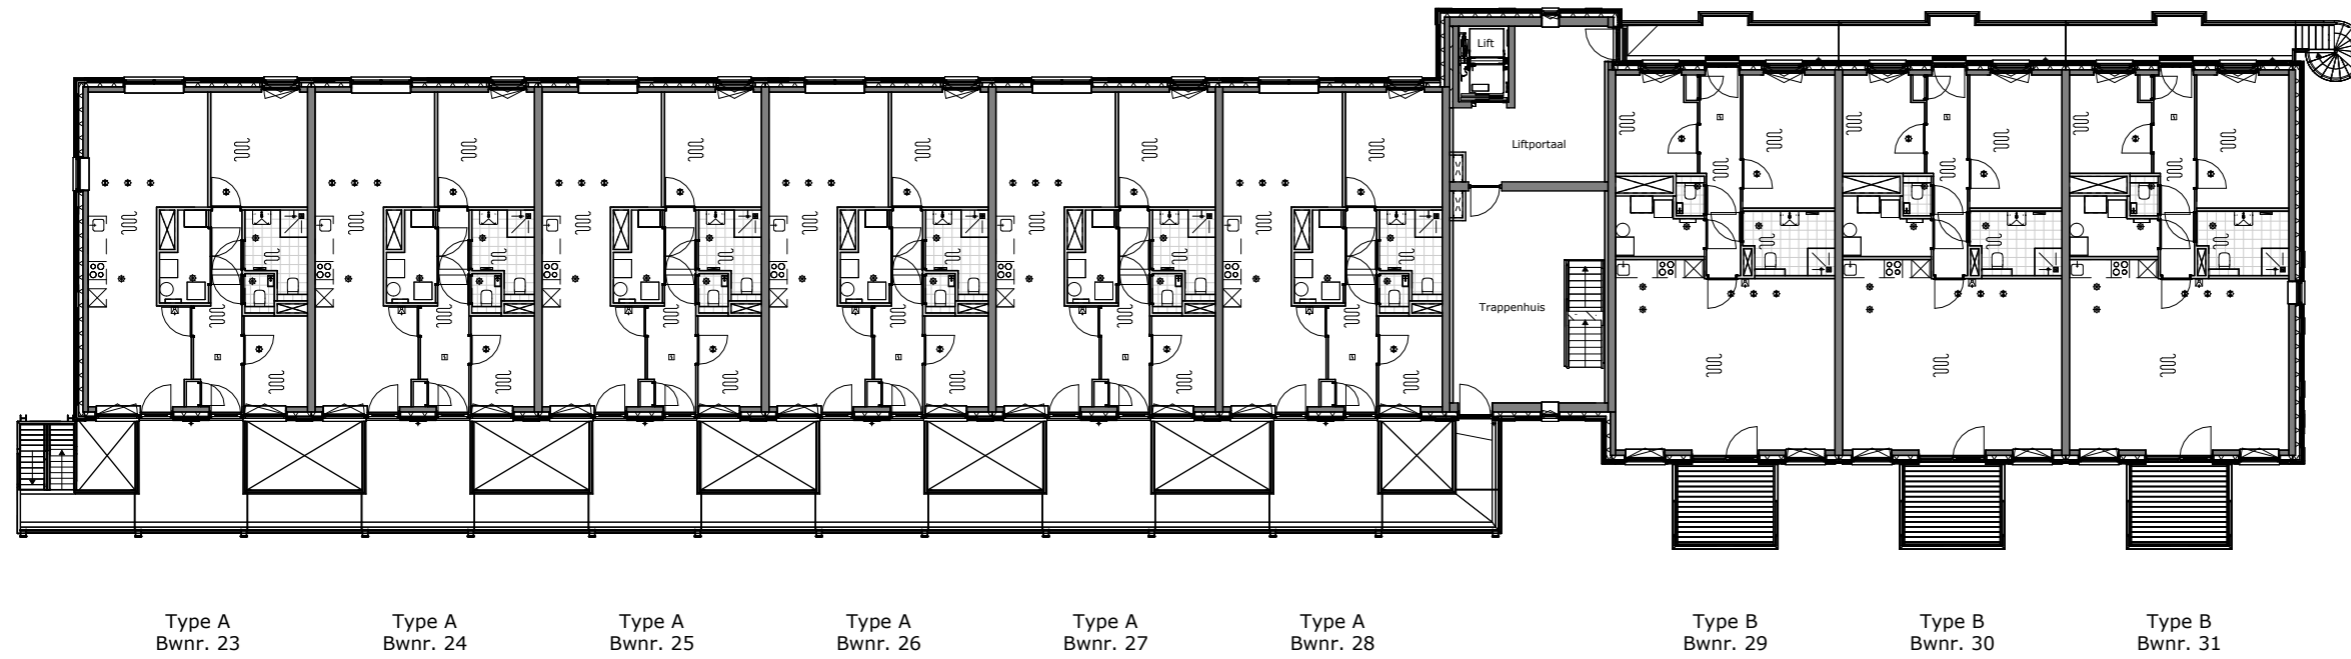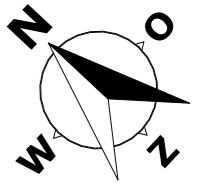

3e Verdieping


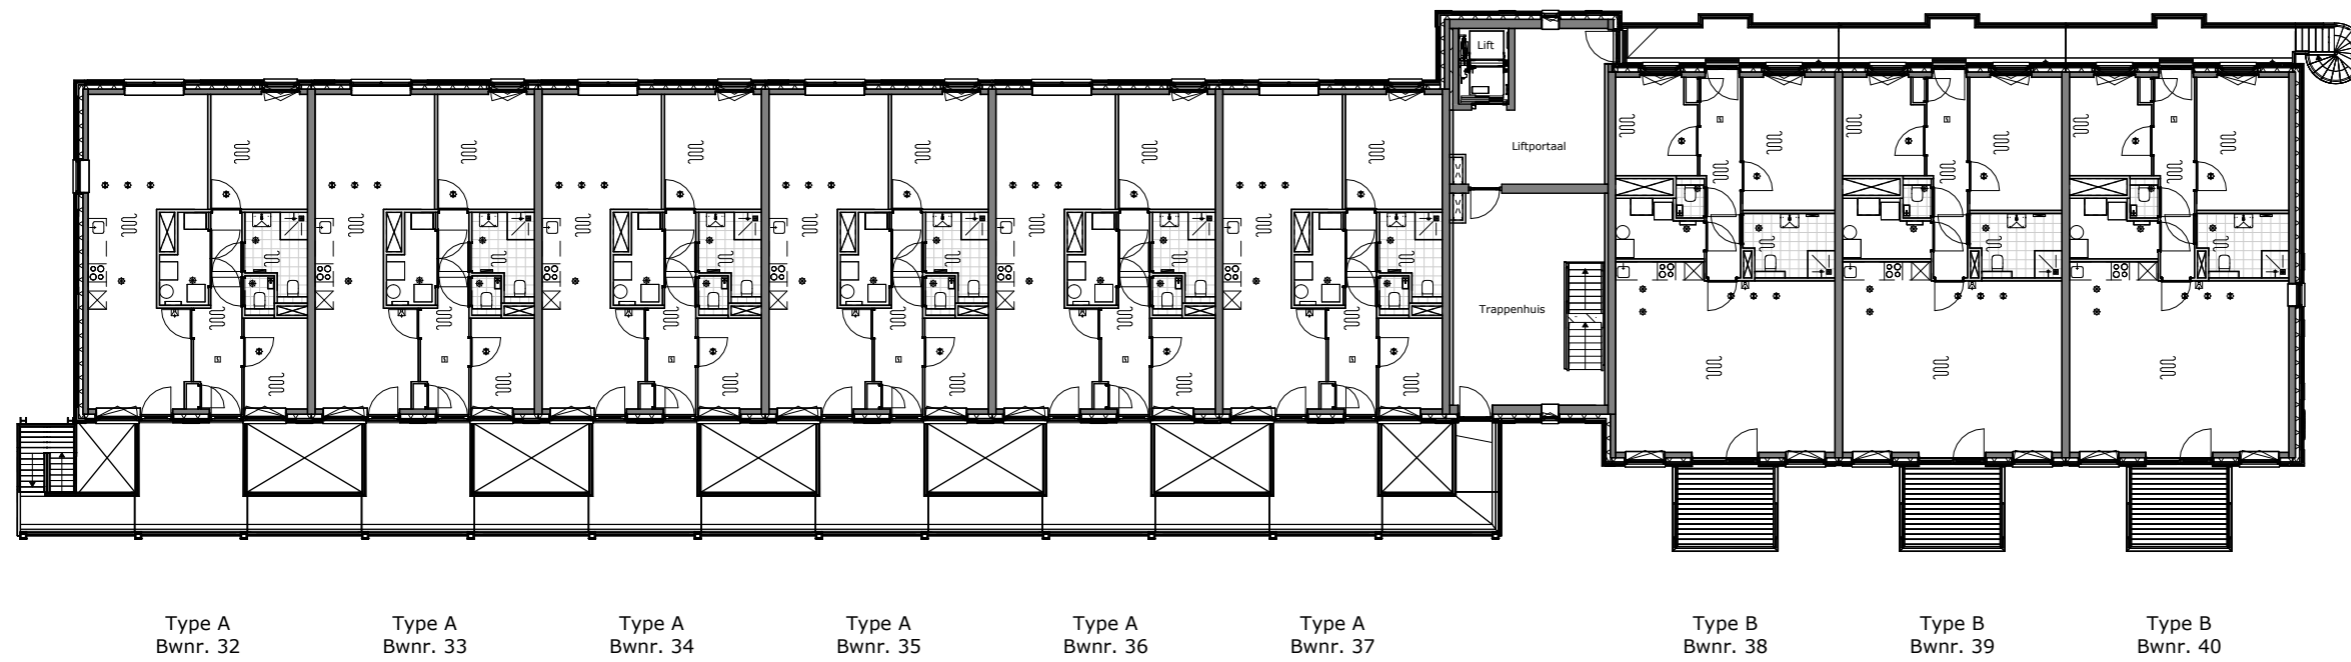


4e Verdieping




tekening  
Plattegronden  
verdieping  
3e en 4e verd.  
bouwnummer  
23 t/m 40  
type: A & B  
tekeningnr: VT-00-05  
schaal: 1:250  
datum: 05-02-2025  
formaat: A3



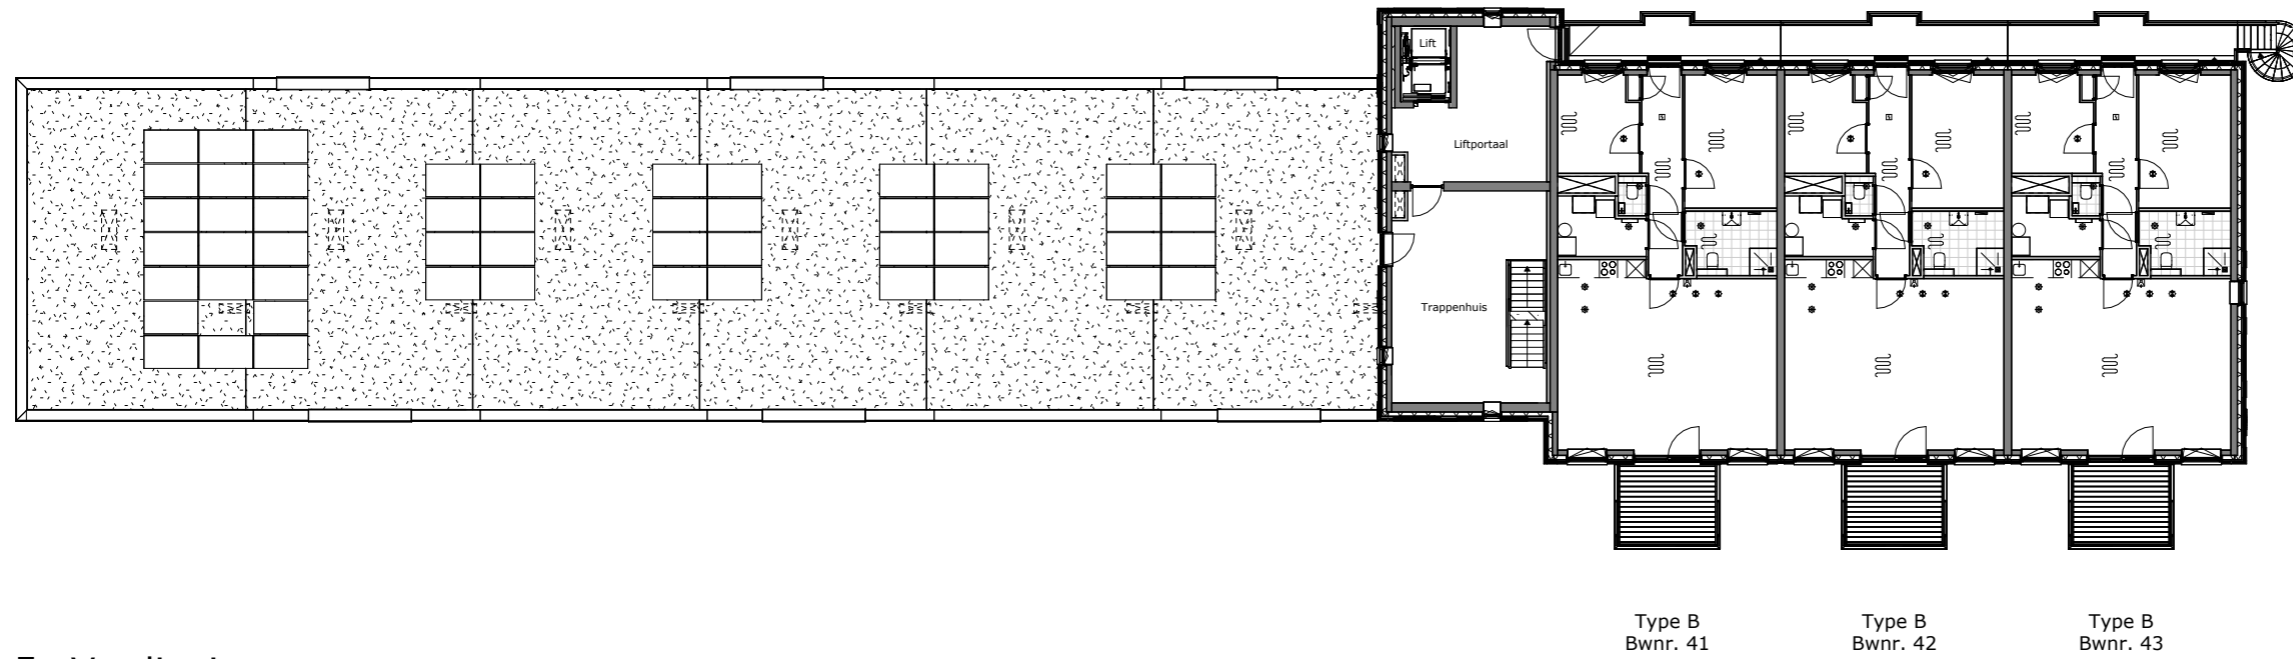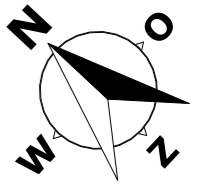



5e Verdieping

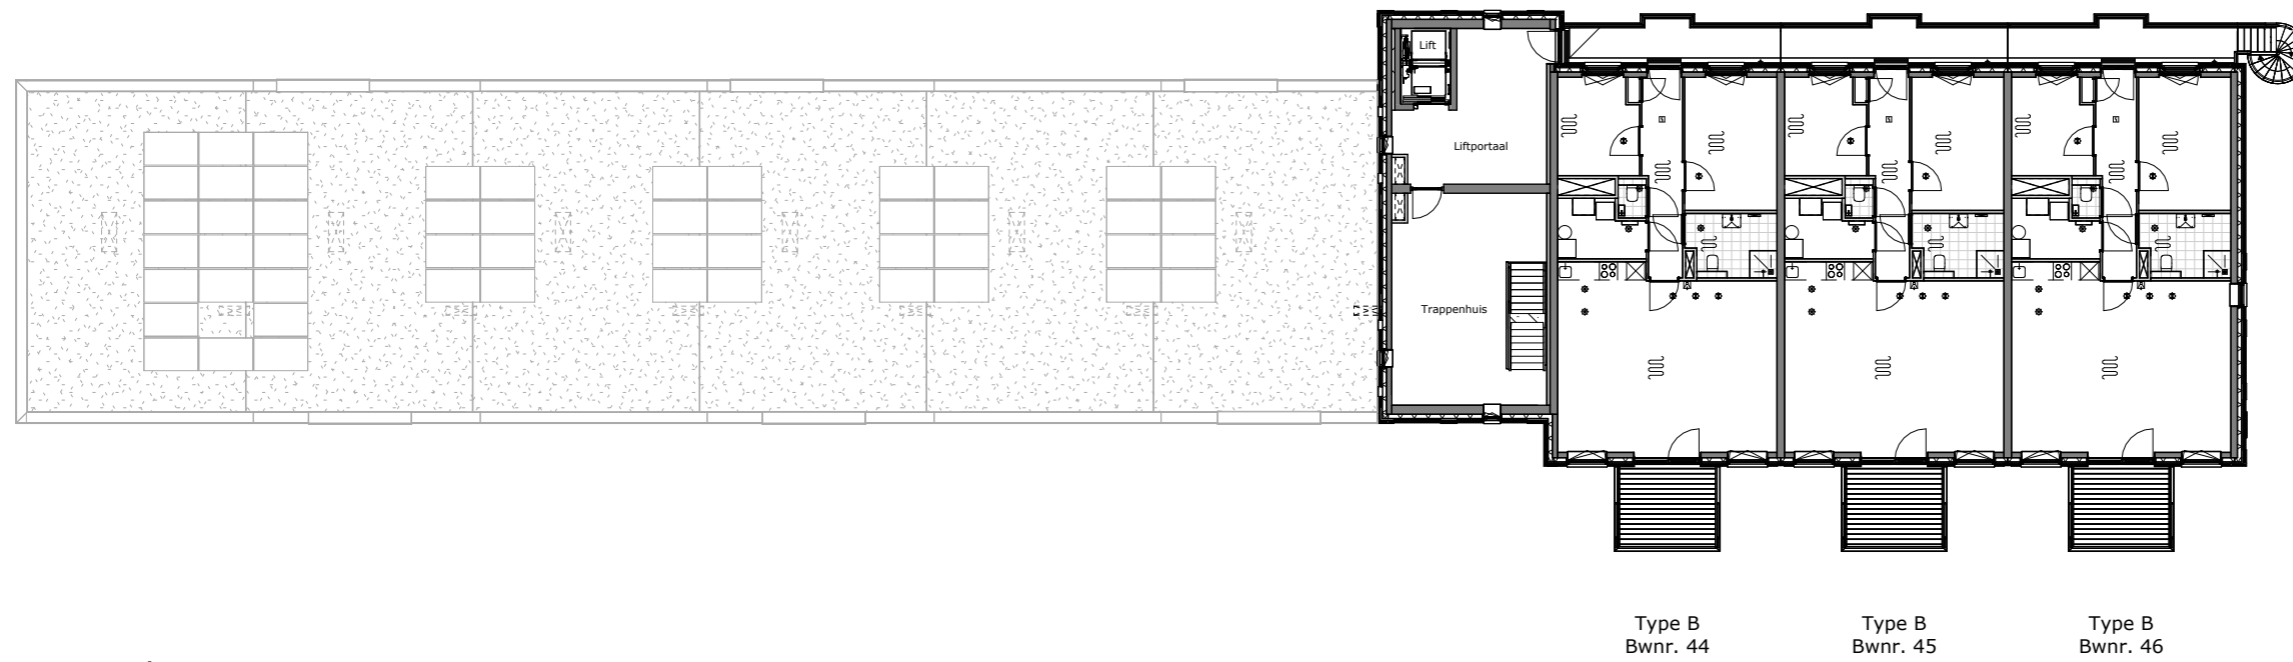


6e Verdieping



tekening  
**Plattegronden**  
verdieping  
**5e en 6e verd.**  
bouwnummer  
**41 t/m 46**  
type: A & B  
tekeningnr: VT-00-06  
schaal: 1:250  
datum: 05-02-2025  
formaat: A3

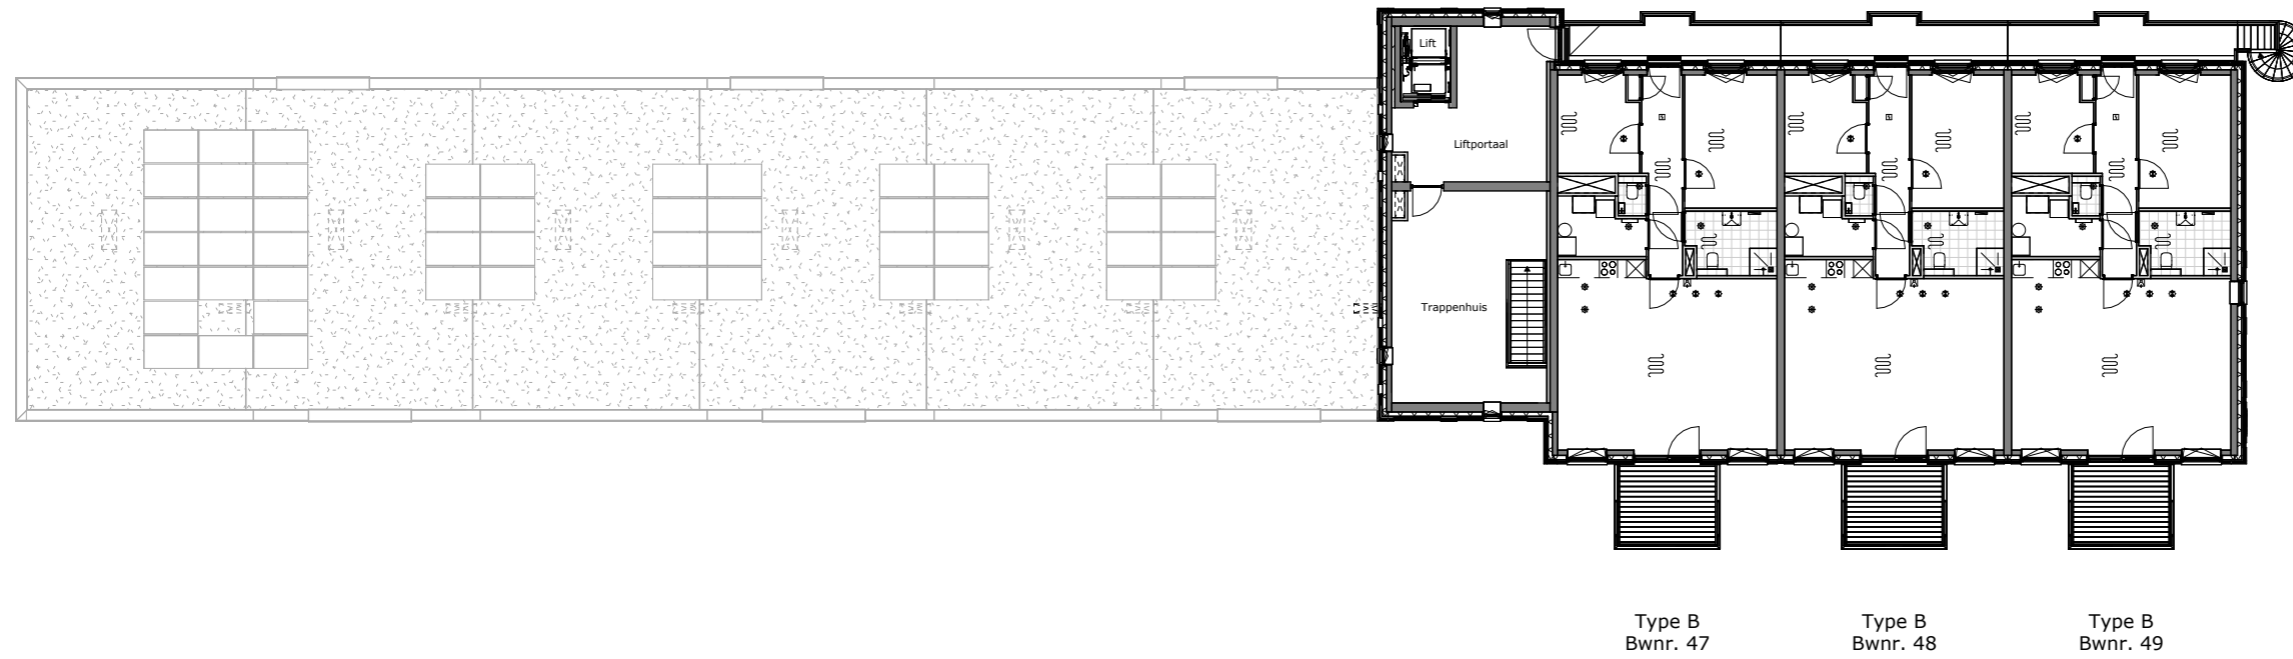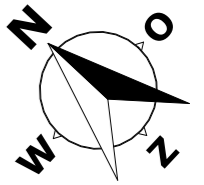




7e Verdieping

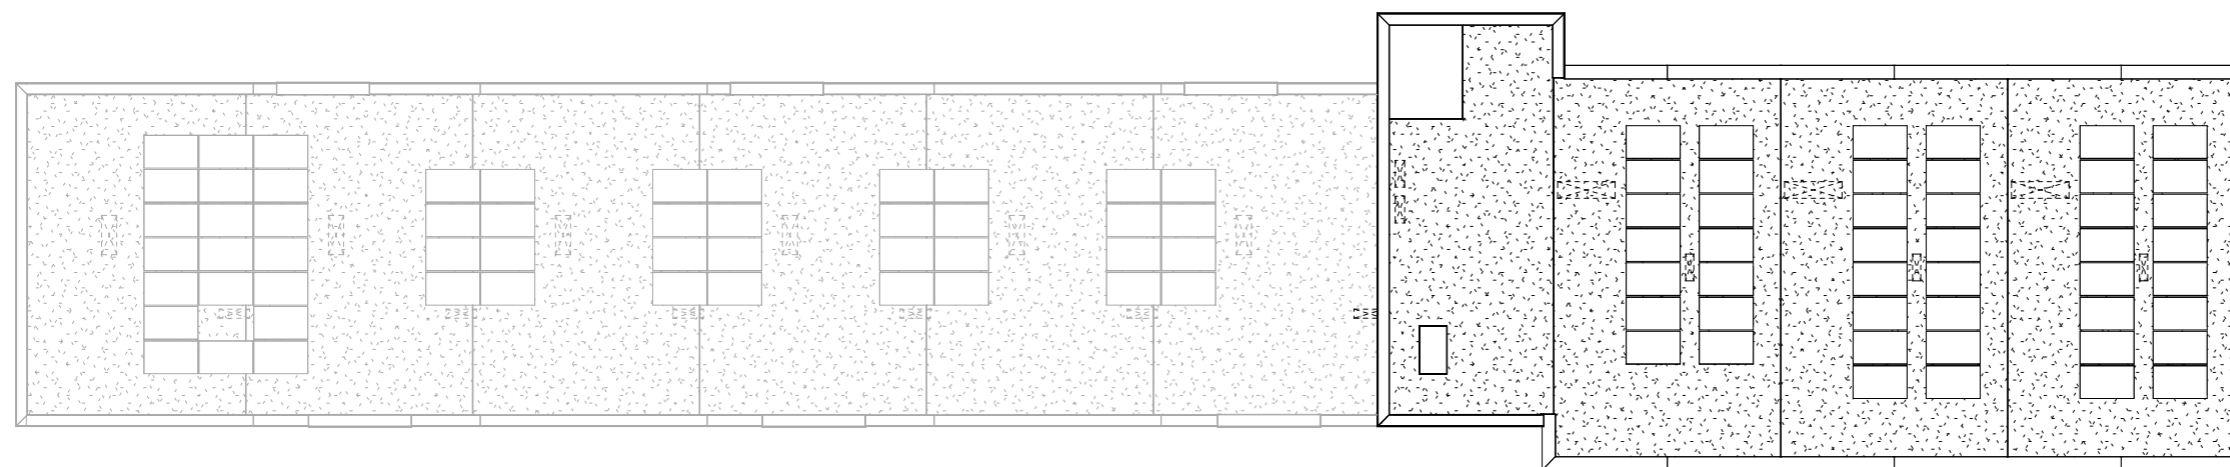

Dak



tekening  
**Plattegronden**  
verdieping  
**7e verd. en dak**  
bouwnummer  
**47 t/m 49**  
type: A & B  
tekeningnr: VT-00-07  
schaal: 1:250  
datum: 05-02-2025  
formaat: A3

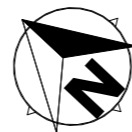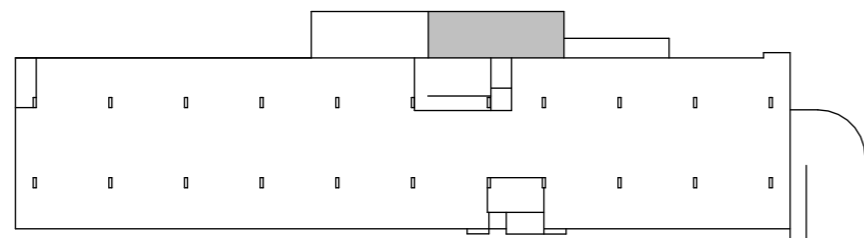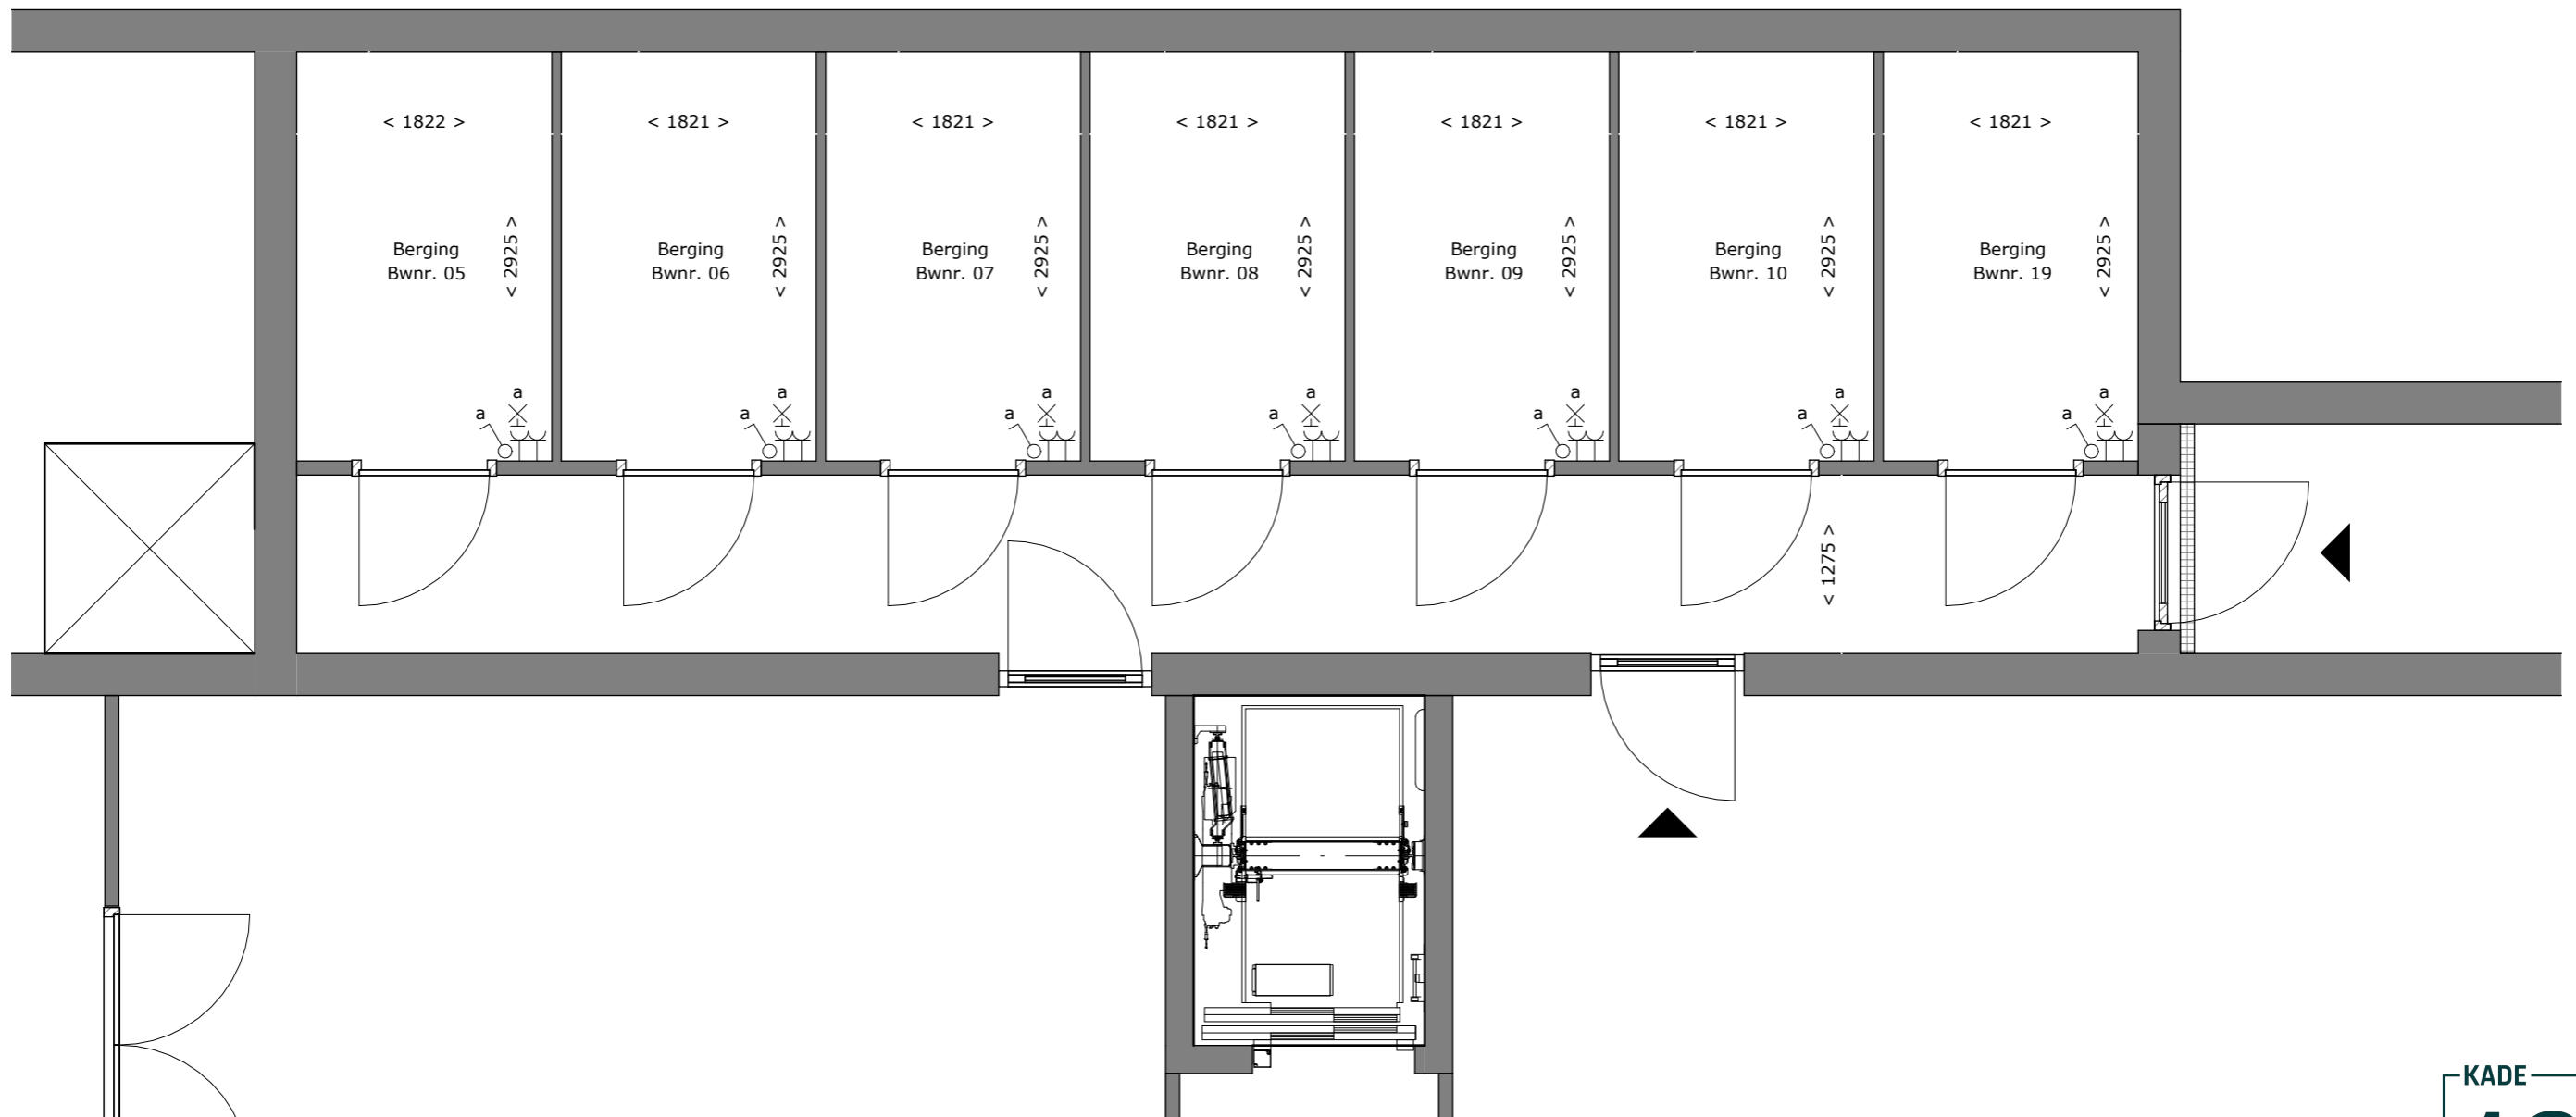

KADE  
**10**

tekening  
**Bergingen**  
 verdieping  
**Kelder**  
 bouwnummer  
**01**  
 type: -  
 tekeningnr: VT-00-08  
 schaal: 1:50  
 datum: 05-02-2025  
 formaat: A3



Voorgevel



Achtergevel



tekening  
**Gevelaanzichten**  
verdieping  
**1e Verdieping**  
bouwnummer  
**07**  
type: A  
tekeningnr: VT-07-01  
schaal: 1:250  
datum: 05-02-2025  
formaat: A3



Vorgevel



Achtergevel



tekening  
**Gevelaanzichten**

verdieping  
**1e Verdieping**

bouwnummer  
**07**


type: A

tekeningnr: VT-07-02

schaal: 1:100

datum: 05-02-2025


formaat: A3

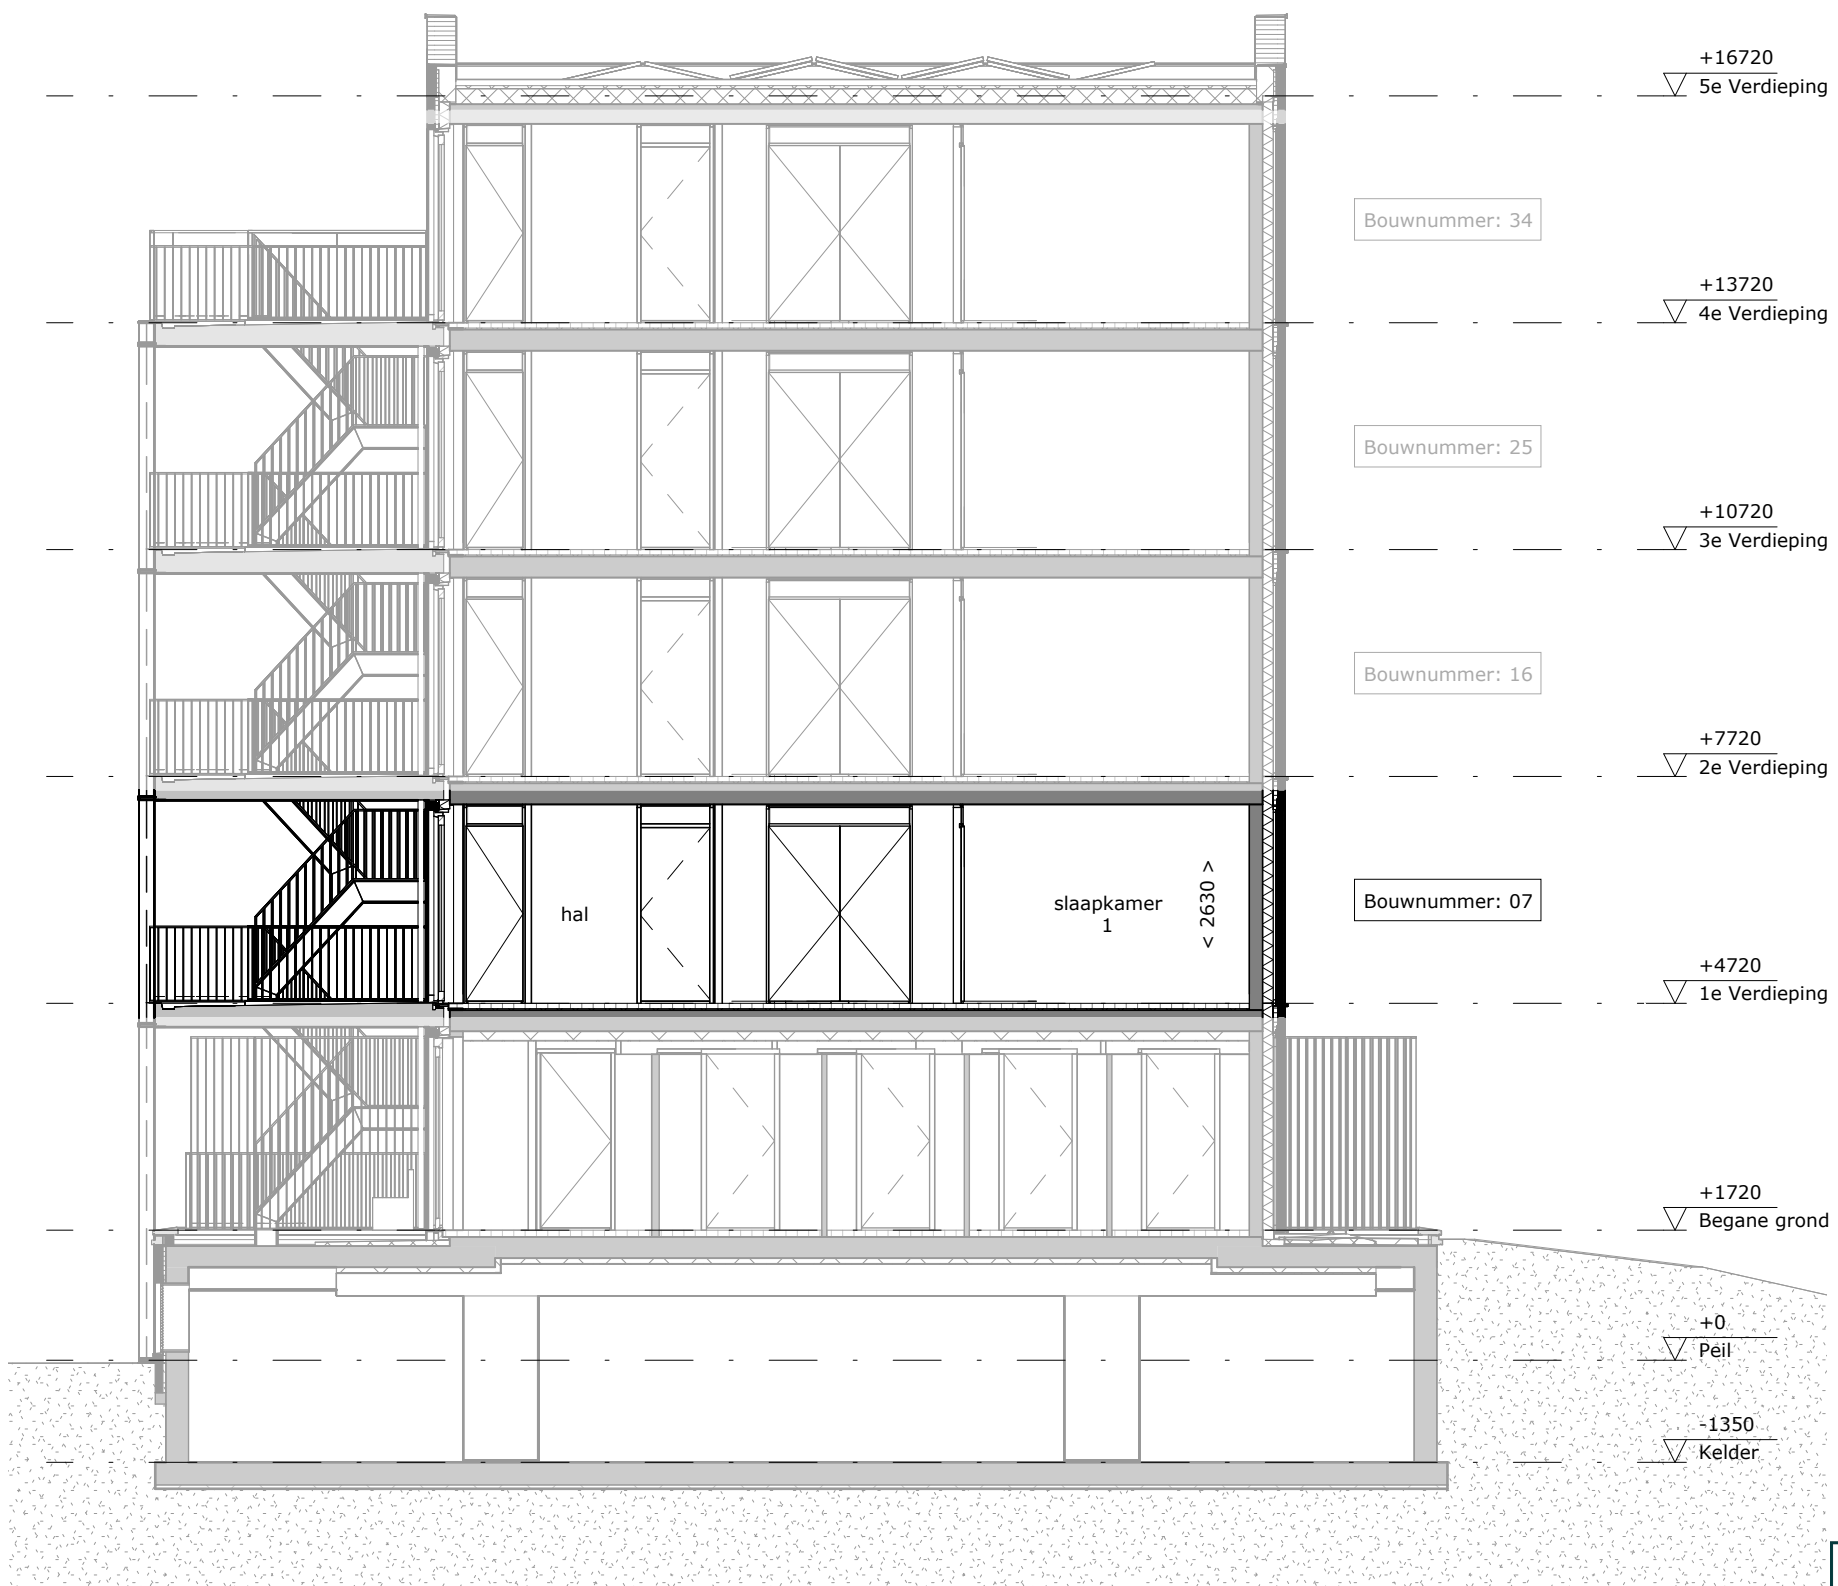

Doorsnede



tekening  
**Doorsnede**  
 verdieping  
**1e Verdieping**  
 bouwnummer  
**07**  
 type: A  
 tekeningnr: VT-07-03  
 schaal: 1:100  
 datum: 05-02-2025  
 formaat: A3

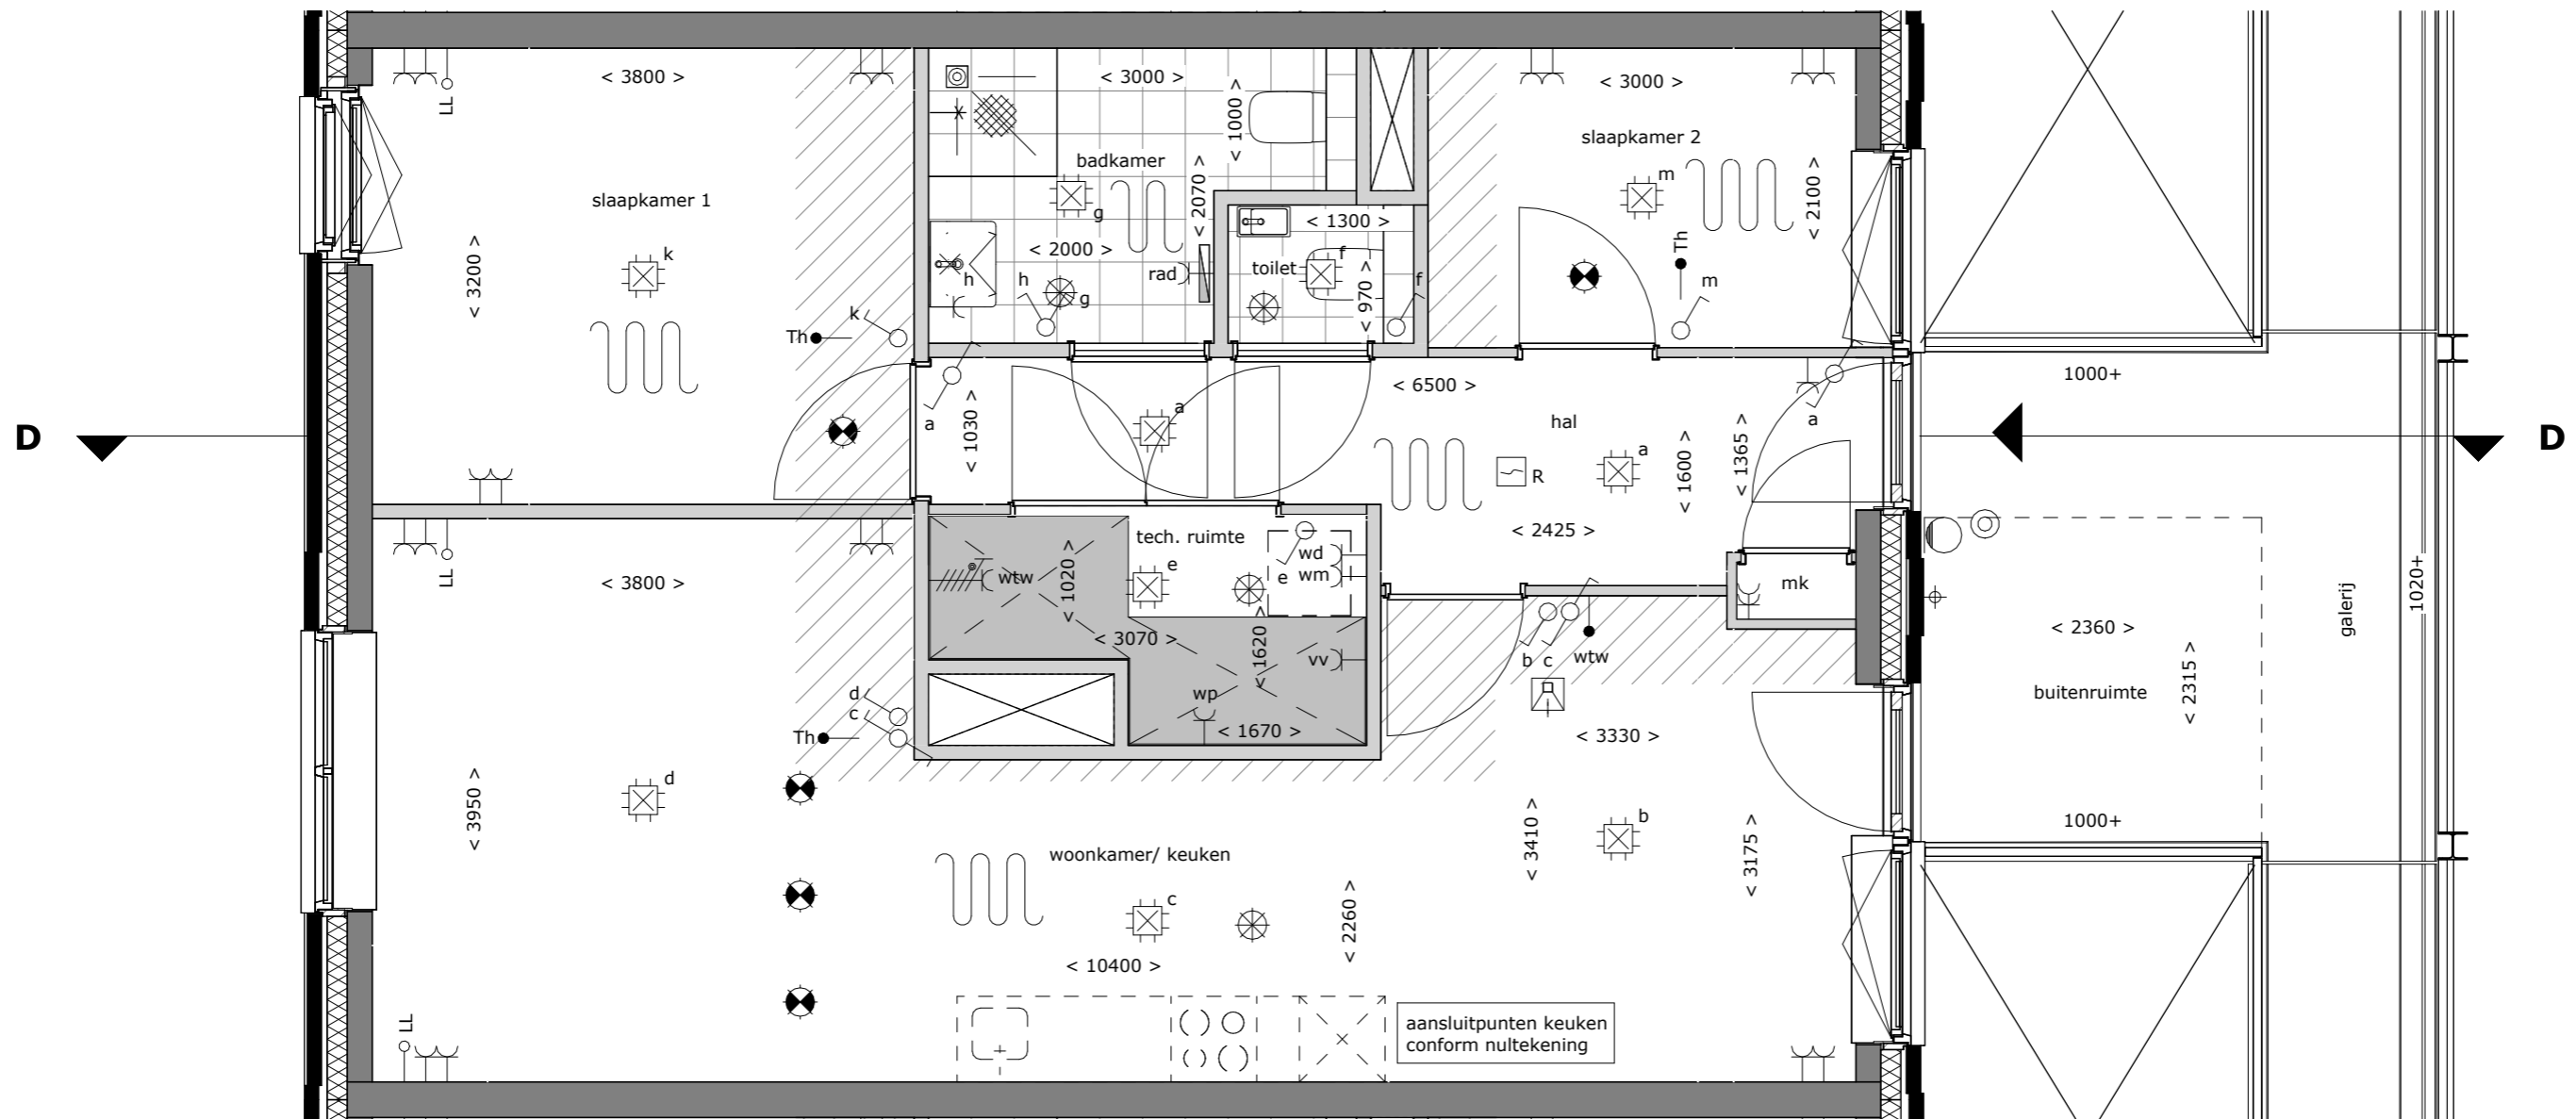

tekening  
**Plattegrond**  
 verdieping  
**1e Verdieping**  
 bouwnummer  
**07**  
 type: A  
 tekeningnr: VT-07-04  
 schaal: 1:50  
 datum: 05-02-2025  
 formaat: A3

